


LEGENDA:

- DETALHE 1 – LINHA DE BORDO BRANCA, LARG=0,15m
- DETALHE 2 – LINHA DE BORDO BRANCA, LARG=0,15m
- DETALHE 3 – LINHA DE CONTRAMARCA BRANCA, LARG=0,15m, 1,20mX1,20m
- DETALHE 4 – LINHA DE CONTRAMARCA BRANCA, LARG=0,15m, 1,20mX1,20m
- DETALHE 5 – LINHA SIMPLES BICOCONDA BRANCA, LARG=0,15m, 2,00mX0,50m
- DETALHE 6 – LINHA SIMPLES CONTRAMARCA BRANCA, LARG=0,15m
- DETALHE 7 – LINHA SIMPLES CONTRAMARCA BRANCA, LARG=0,15m
- DETALHE 8 – LINHA DE BORDO AMARELA, LARG=0,15m
- DETALHE 9 – LINHA DE BORDO AMARELA, LARG=0,15m
- DETALHE 10 – LINHA DE CONTRAMARCA AMARELA, LARG=0,15m, 1,20mX1,20m
- DETALHE 11 – LINHA DE CONTRAMARCA AMARELA, LARG=0,15m, 1,20mX1,20m
- DETALHE 12 – LINHA SIMPLES CONTRAMARCA AMARELA, LARG=0,15m
- DETALHE 13 – LINHA DE RETIÇÃO, LARG=0,40m
- DETALHE 14 – LINHA DE "TÊ A PRESIDENTE", LARG=0,40m, ESPESURA=0,50m
- DETALHE 15 – FAIXA DE PEDESTRES 0,40mX0,50m
- DETALHE 16 – ZERBADO DE PREDICIONAMENTO DE AREA DE ESTACIONAMENTO, 0,30mX0,60m
- DETALHE 17 – ZERBADO DE PREDICIONAMENTO DE AREA DE CIRCULAÇÃO, 0,40mX1,50m
- DETALHE 18 – ZERBADO DE PREDICIONAMENTO DE AREA DE ESTACIONAMENTO, 0,30mX0,60m
- DETALHE 19 – ZERBADO DE PREDICIONAMENTO DE AREA DE CIRCULAÇÃO, 0,40mX1,50m
- DETALHE 20 – TUBARO
- SEMAFORO DE PEDESTRES
- SEMAFORO VEICULAR EM BRANCO PROIBIDO
- SEMAFORO VEICULAR SIMPLES

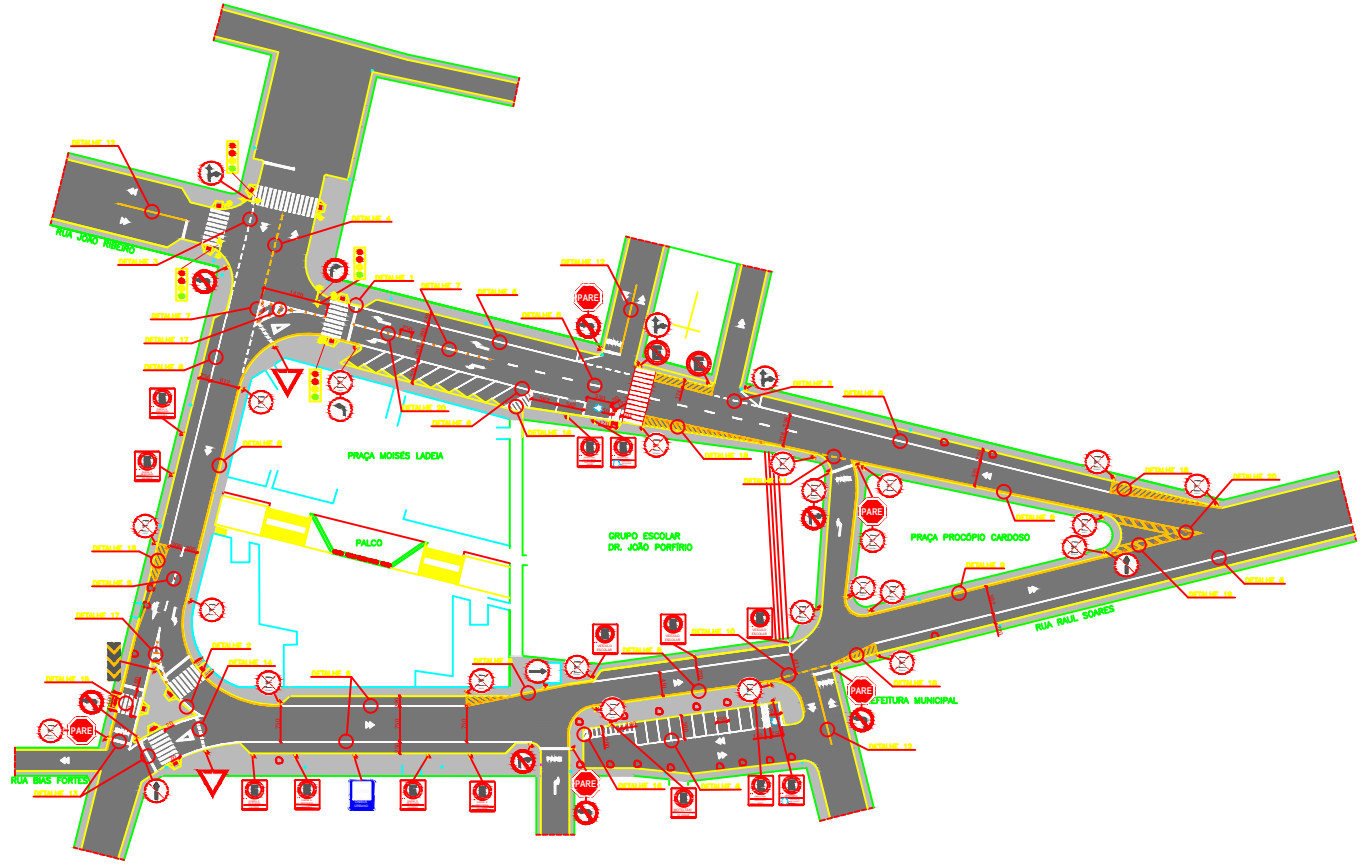

PREFEITURA MUNICIPAL DE SALINAS – MG

PROJETO EXECUTIVO DE SINALIZAÇÃO VIÁRIA

JOSÉ ANTÔNIO PRATES | IVANA COLEN BRANDÃO

JULHO/2020 | ESCALA: 1/500 | DATA: 01/01